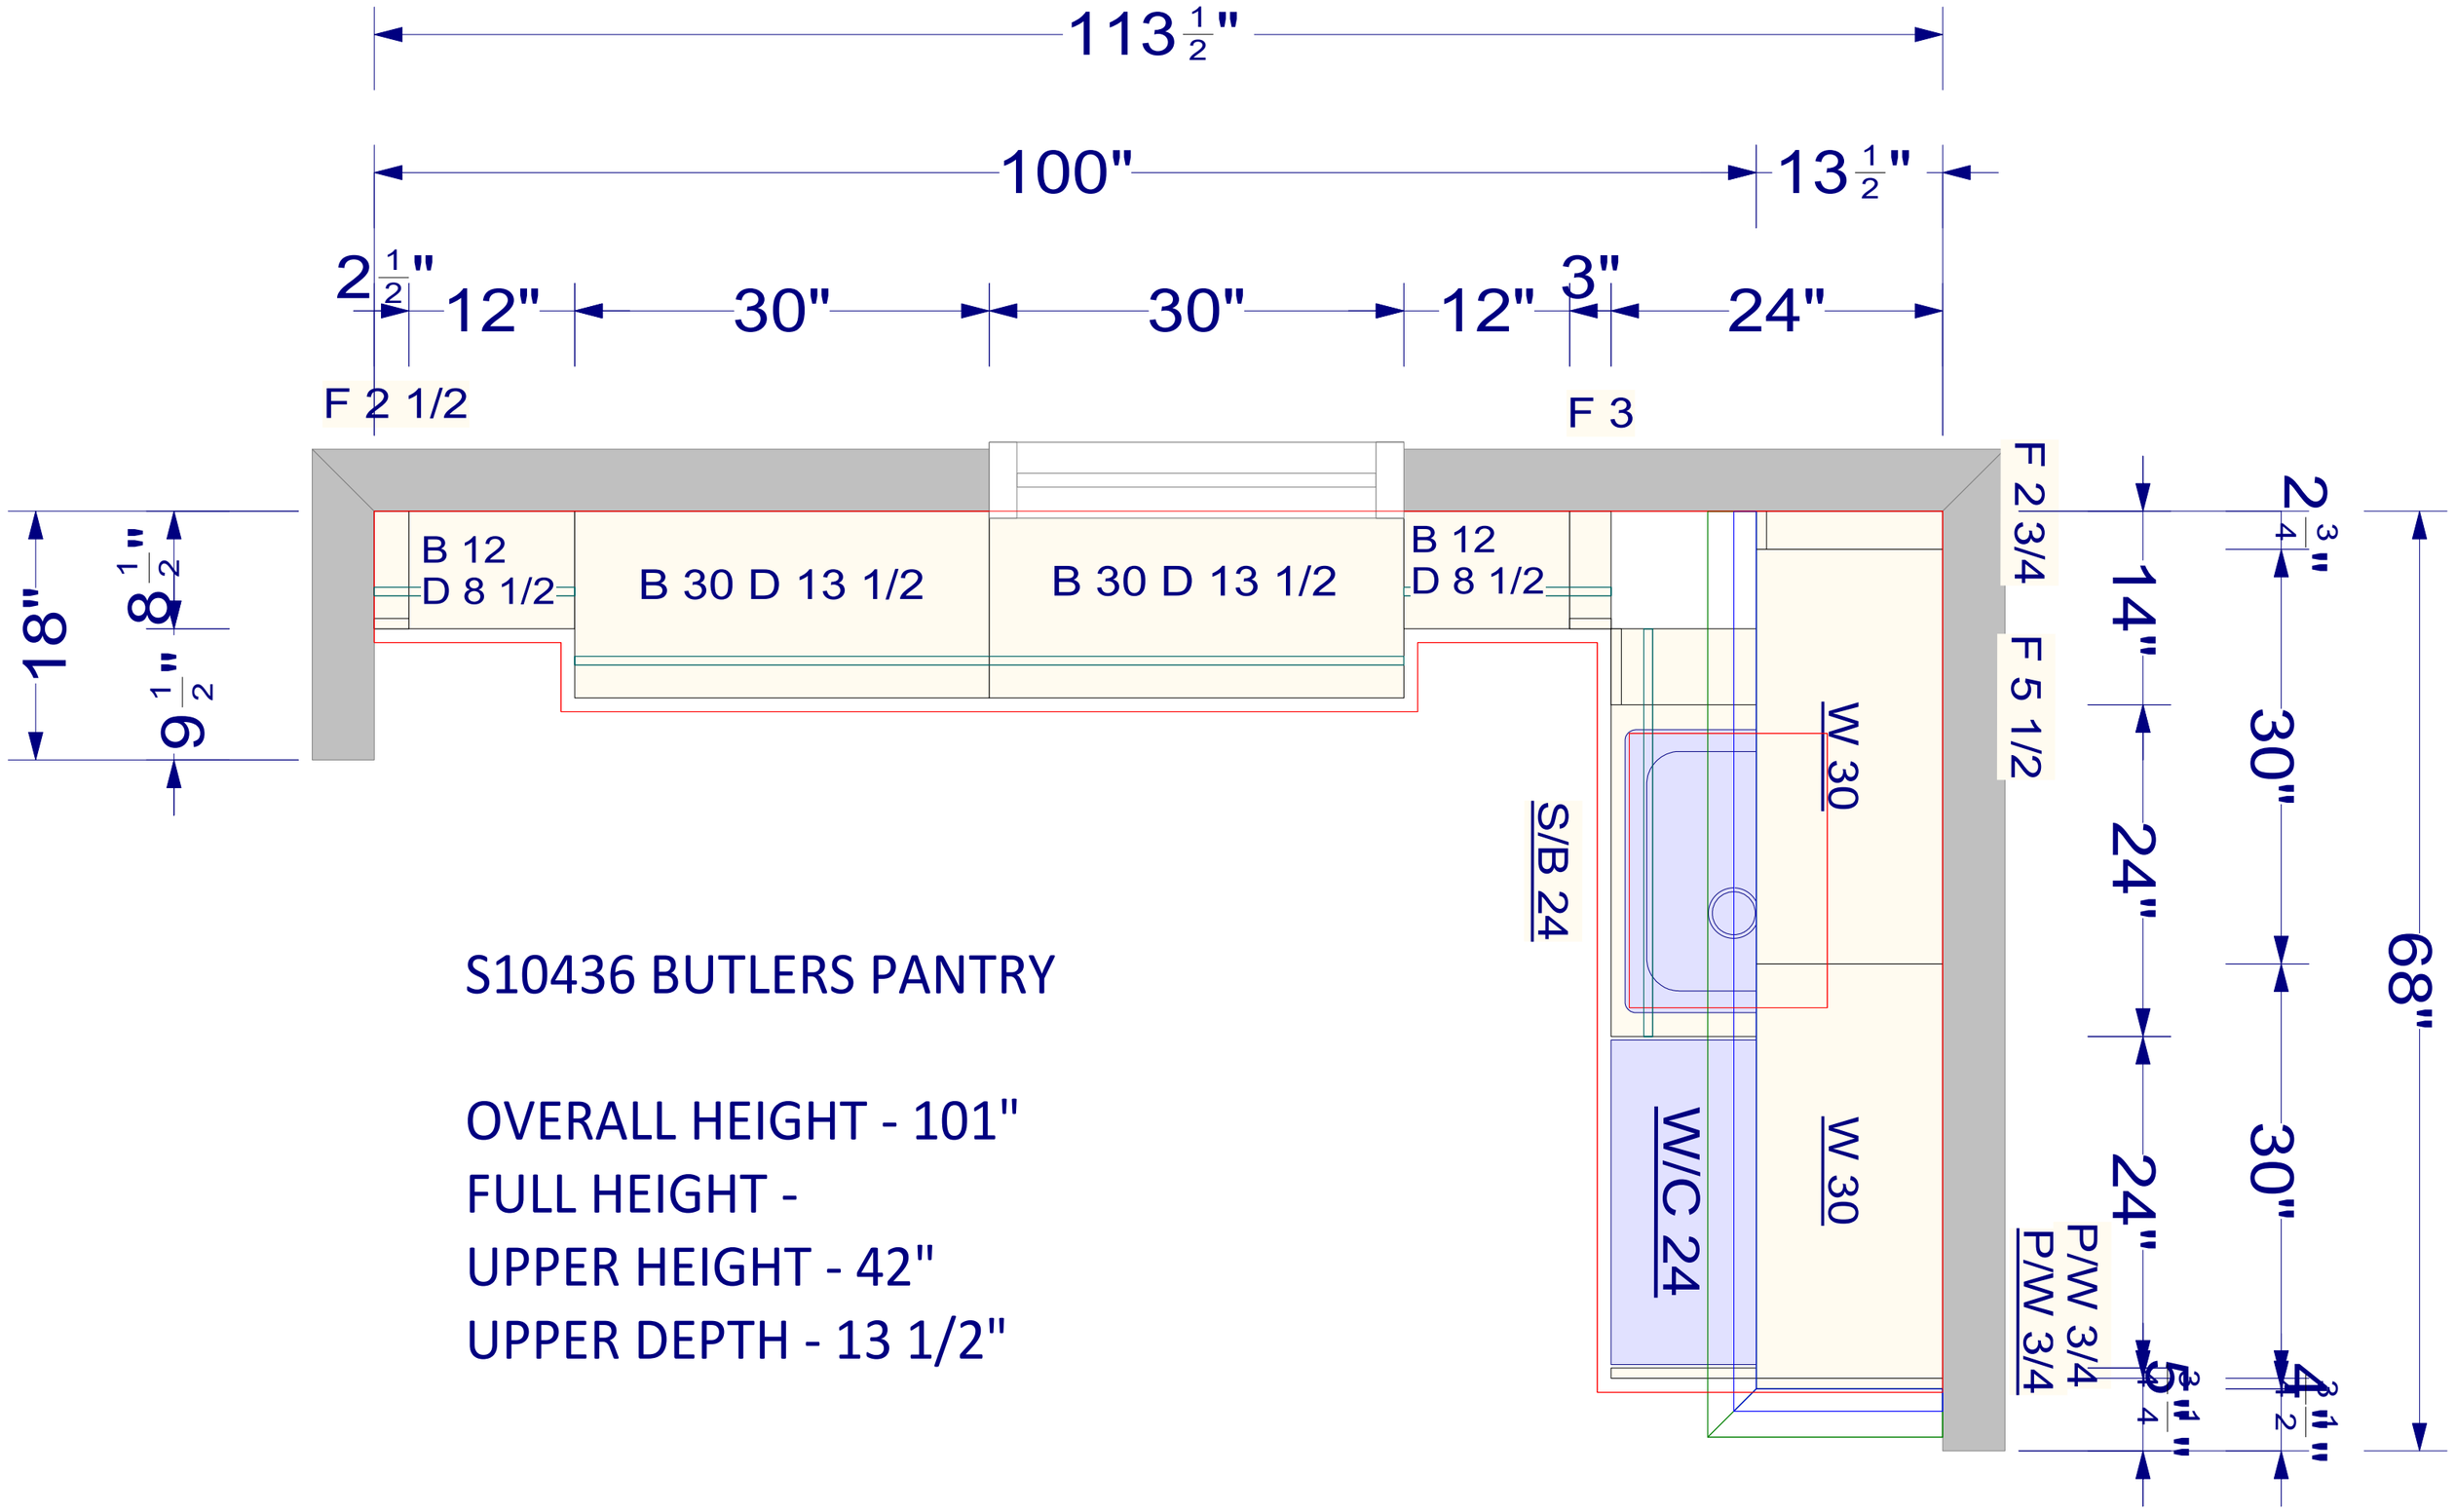
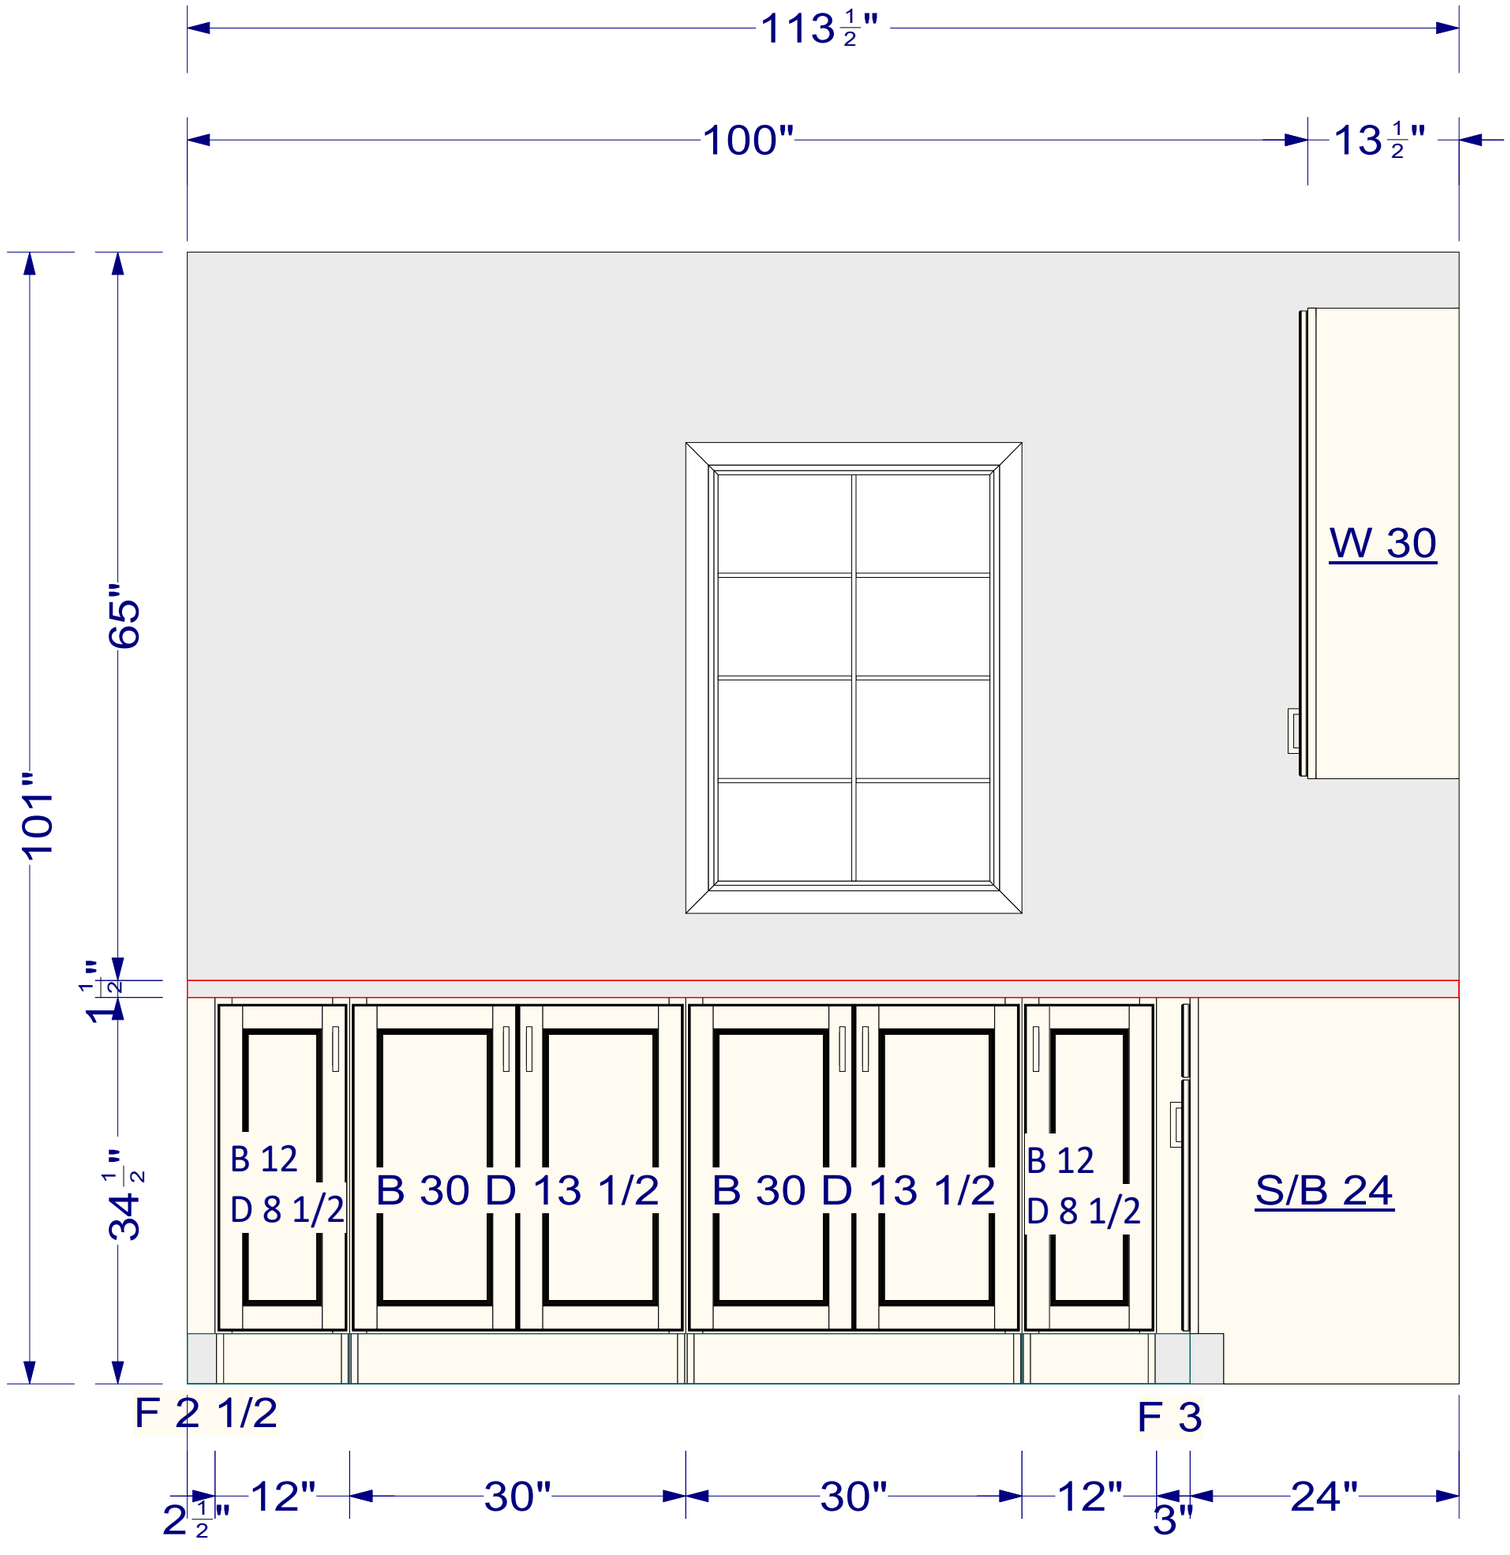
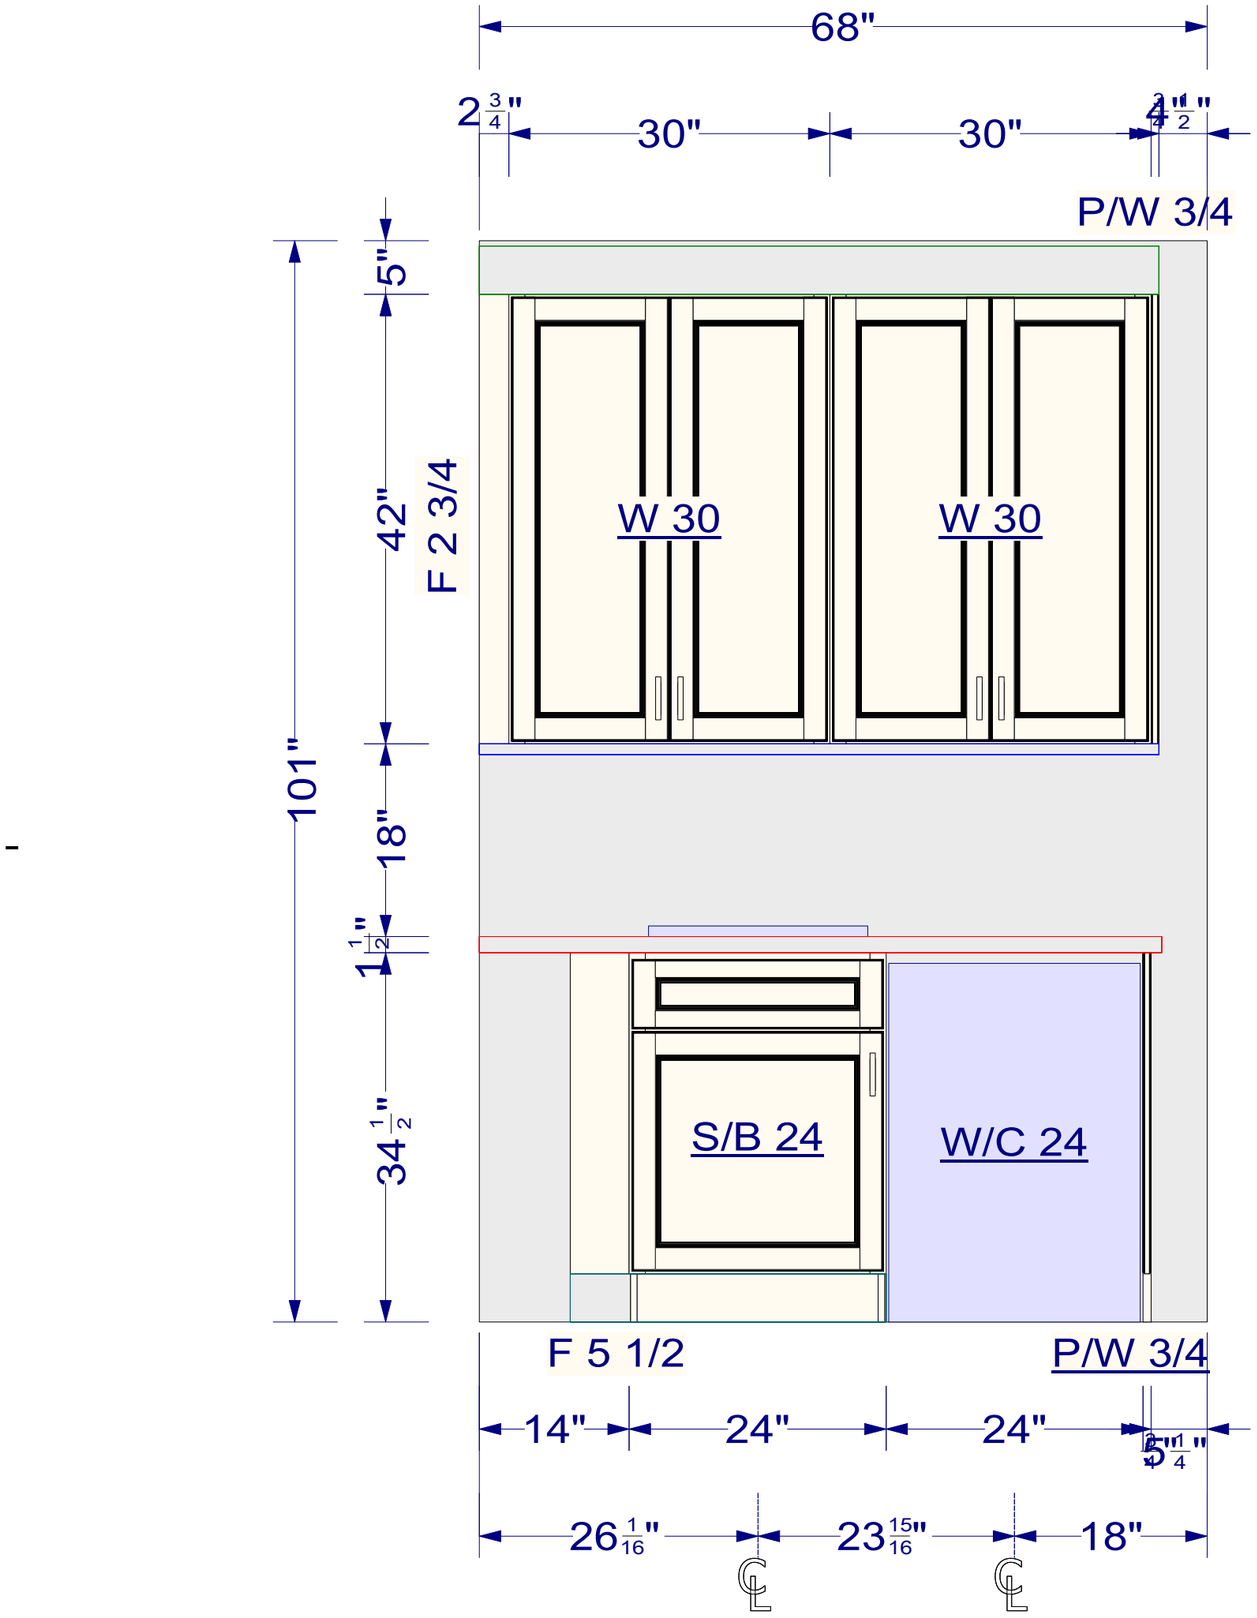


S10436 BUTLERS PANTRY

OVERALL HEIGHT - 101"
FULL HEIGHT -
UPPER HEIGHT - 42"
UPPER DEPTH - 13 1/2"


113 1/2"
100"
13 1/2"
101"
65"
1 1/2"
34 1/2"
W 30
B 12
D 8 1/2
B 30 D 13 1/2
B 30 D 13 1/2
B 12
D 8 1/2
S/B 24
F 2 1/2
F 3
2 1/2"
12"
30"
30"
12"
3"
24"


68"
2 3/4"
30"
30"
4 1/2"
P/W 3/4
5"
42"
F 2 3/4
101"
18"
1 1/2"
34 1/2"
W 30
W 30
S/B 24
W/C 24
F 5 1/2
P/W 3/4
14"
24"
24"
5 1/4"
26 1/16"
23 15/16"
18"