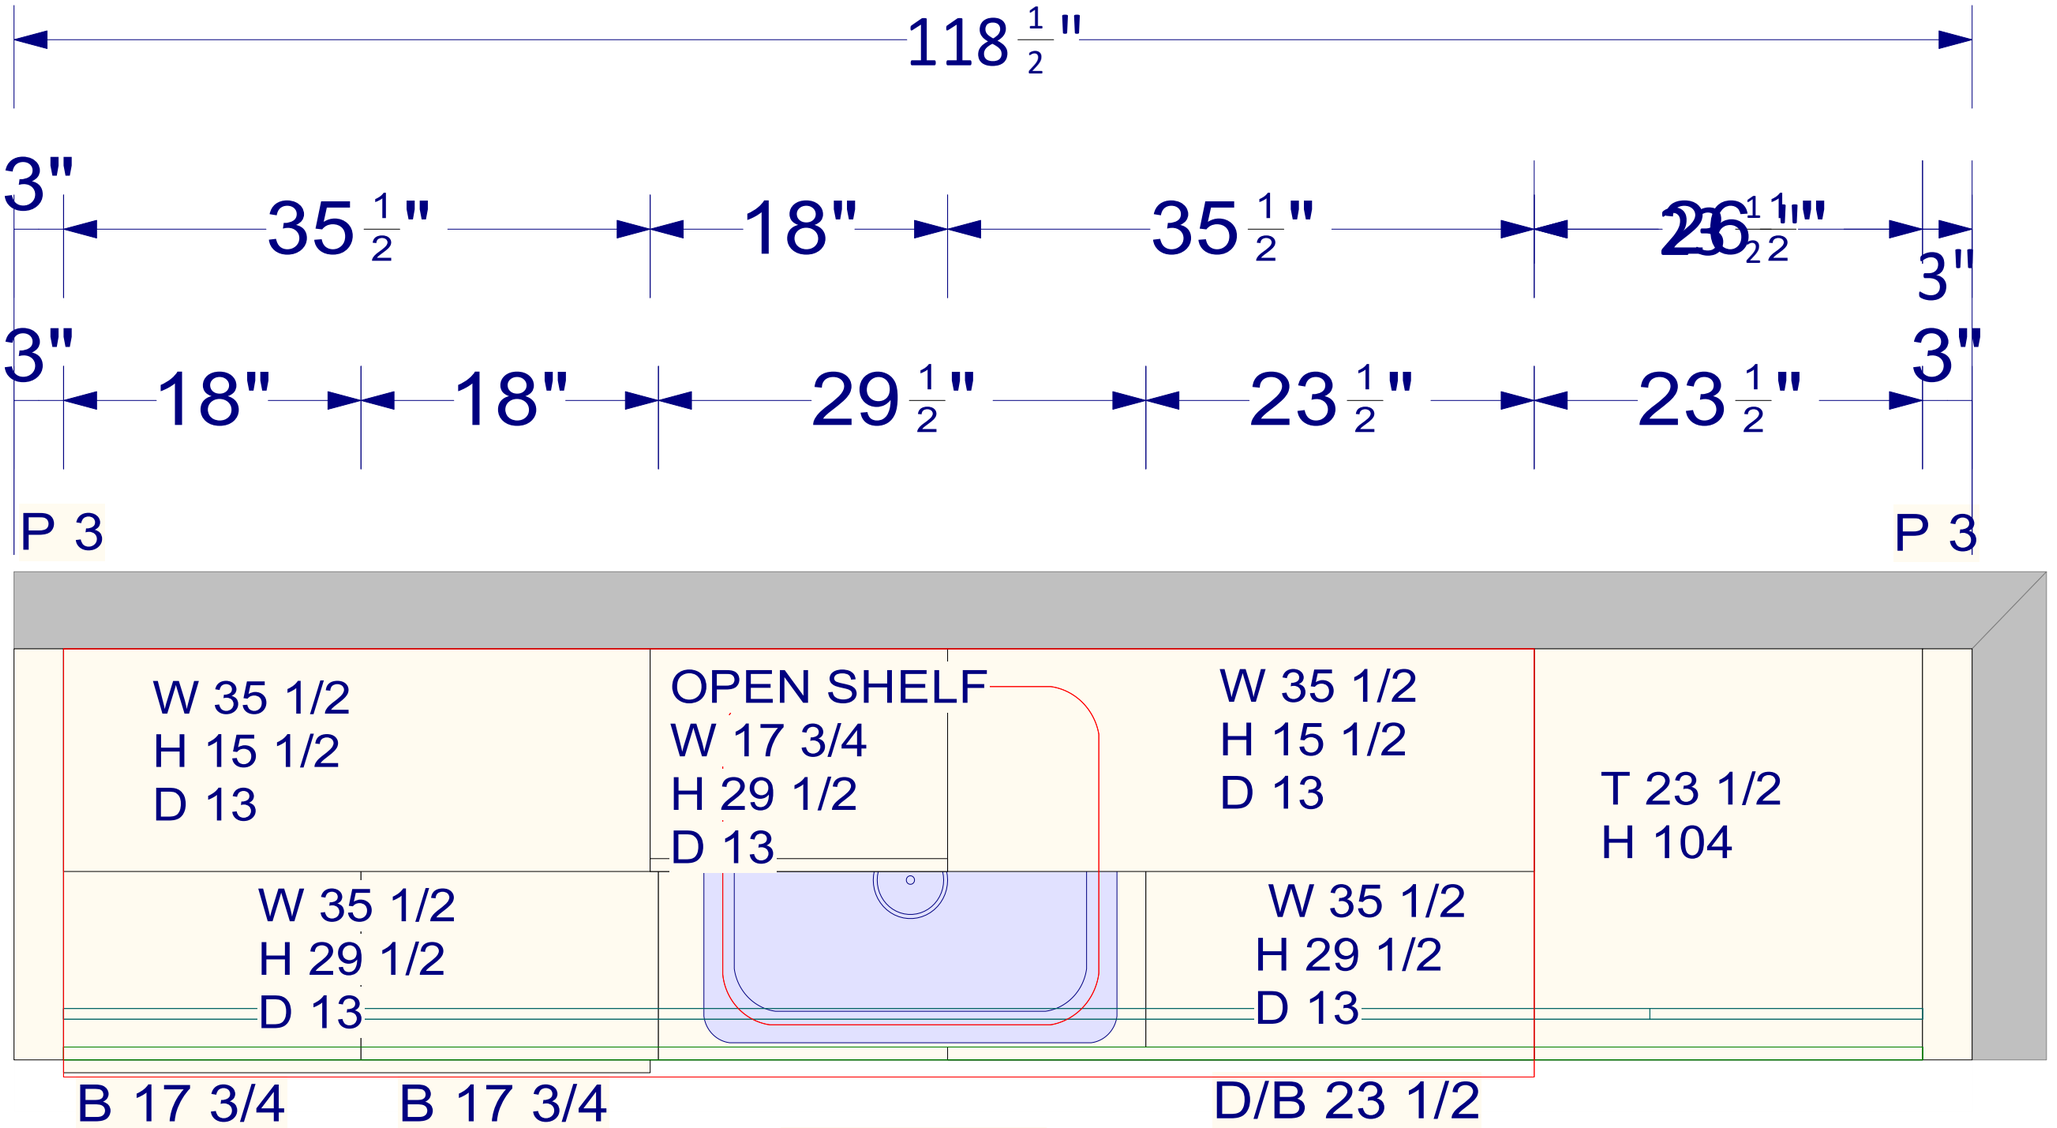

S/B 29 1/2

S10551N - B

OVERALL HEIGHT - 106 1/2"
FULL HEIGHT - NA
UPPER HEIGHT - NA
UPPER DEPTH - NA

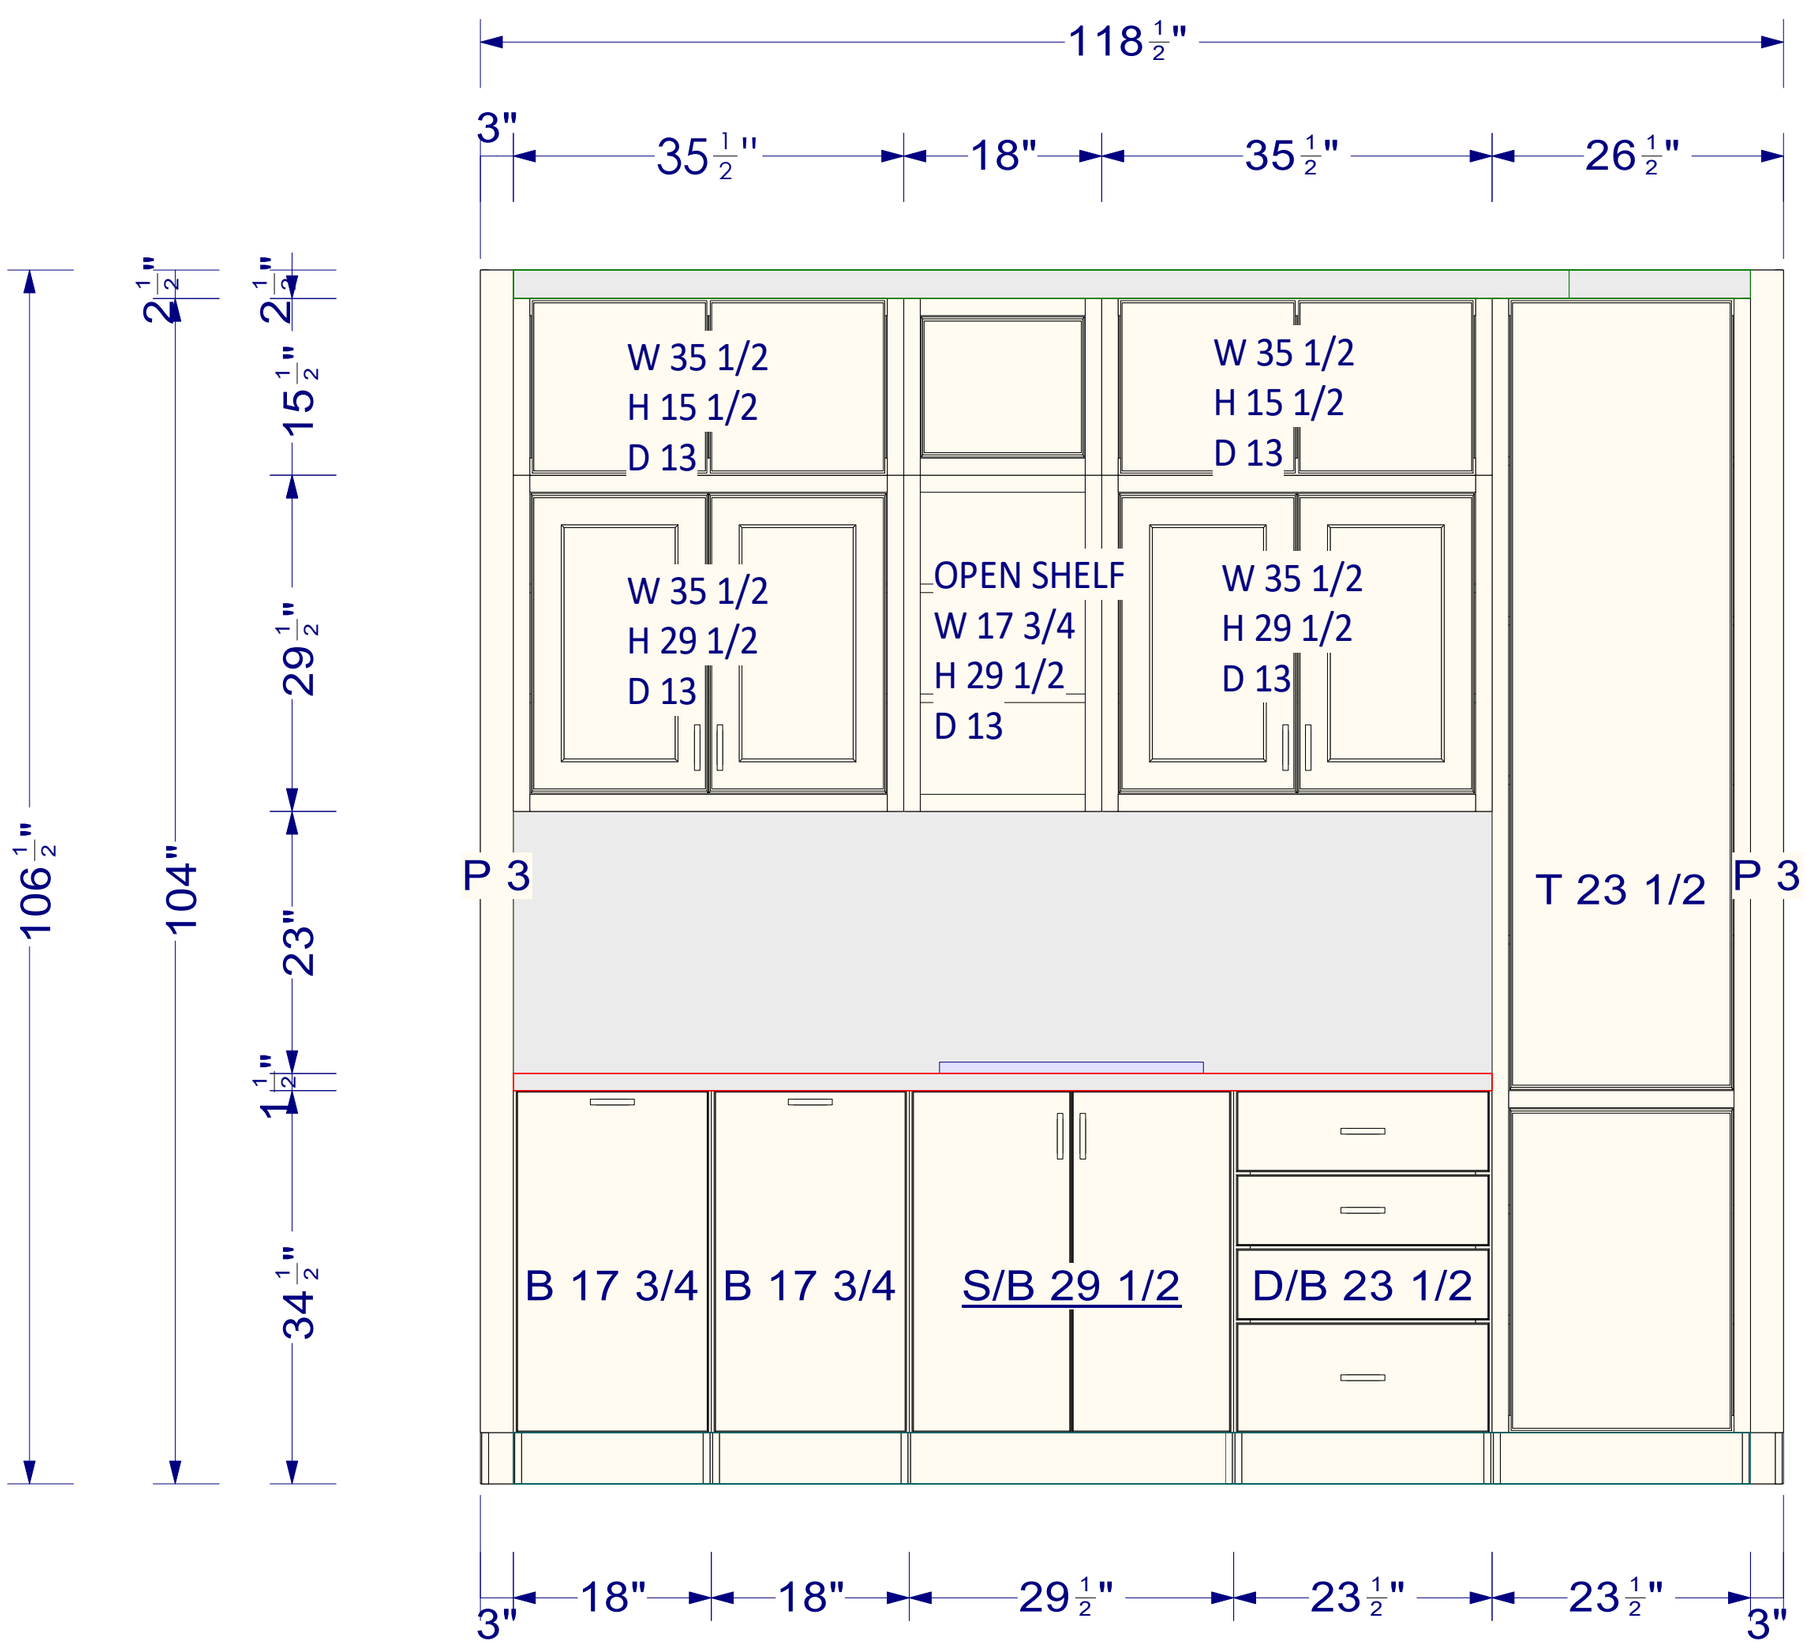
118 1/2"
3"
35 1/2"
18"
35 1/2"
26 1/2"
2 1/2"
2 1/2"
15 1/2"
29 1/2"
23"
1 1/2"
34 1/2"
106 1/2"
104"
W 35 1/2
H 15 1/2
D 13
W 35 1/2
H 15 1/2
D 13
W 35 1/2
H 29 1/2
D 13
OPEN SHELF
W 17 3/4
H 29 1/2
D 13
W 35 1/2
H 29 1/2
D 13
P 3
T 23 1/2
P 3
B 17 3/4
B 17 3/4
S/B 29 1/2
D/B 23 1/2
3"
18"
18"
29 1/2"
23 1/2"
23 1/2"
3"